


UTSNITT AV FORTØYNING VEDBOTN

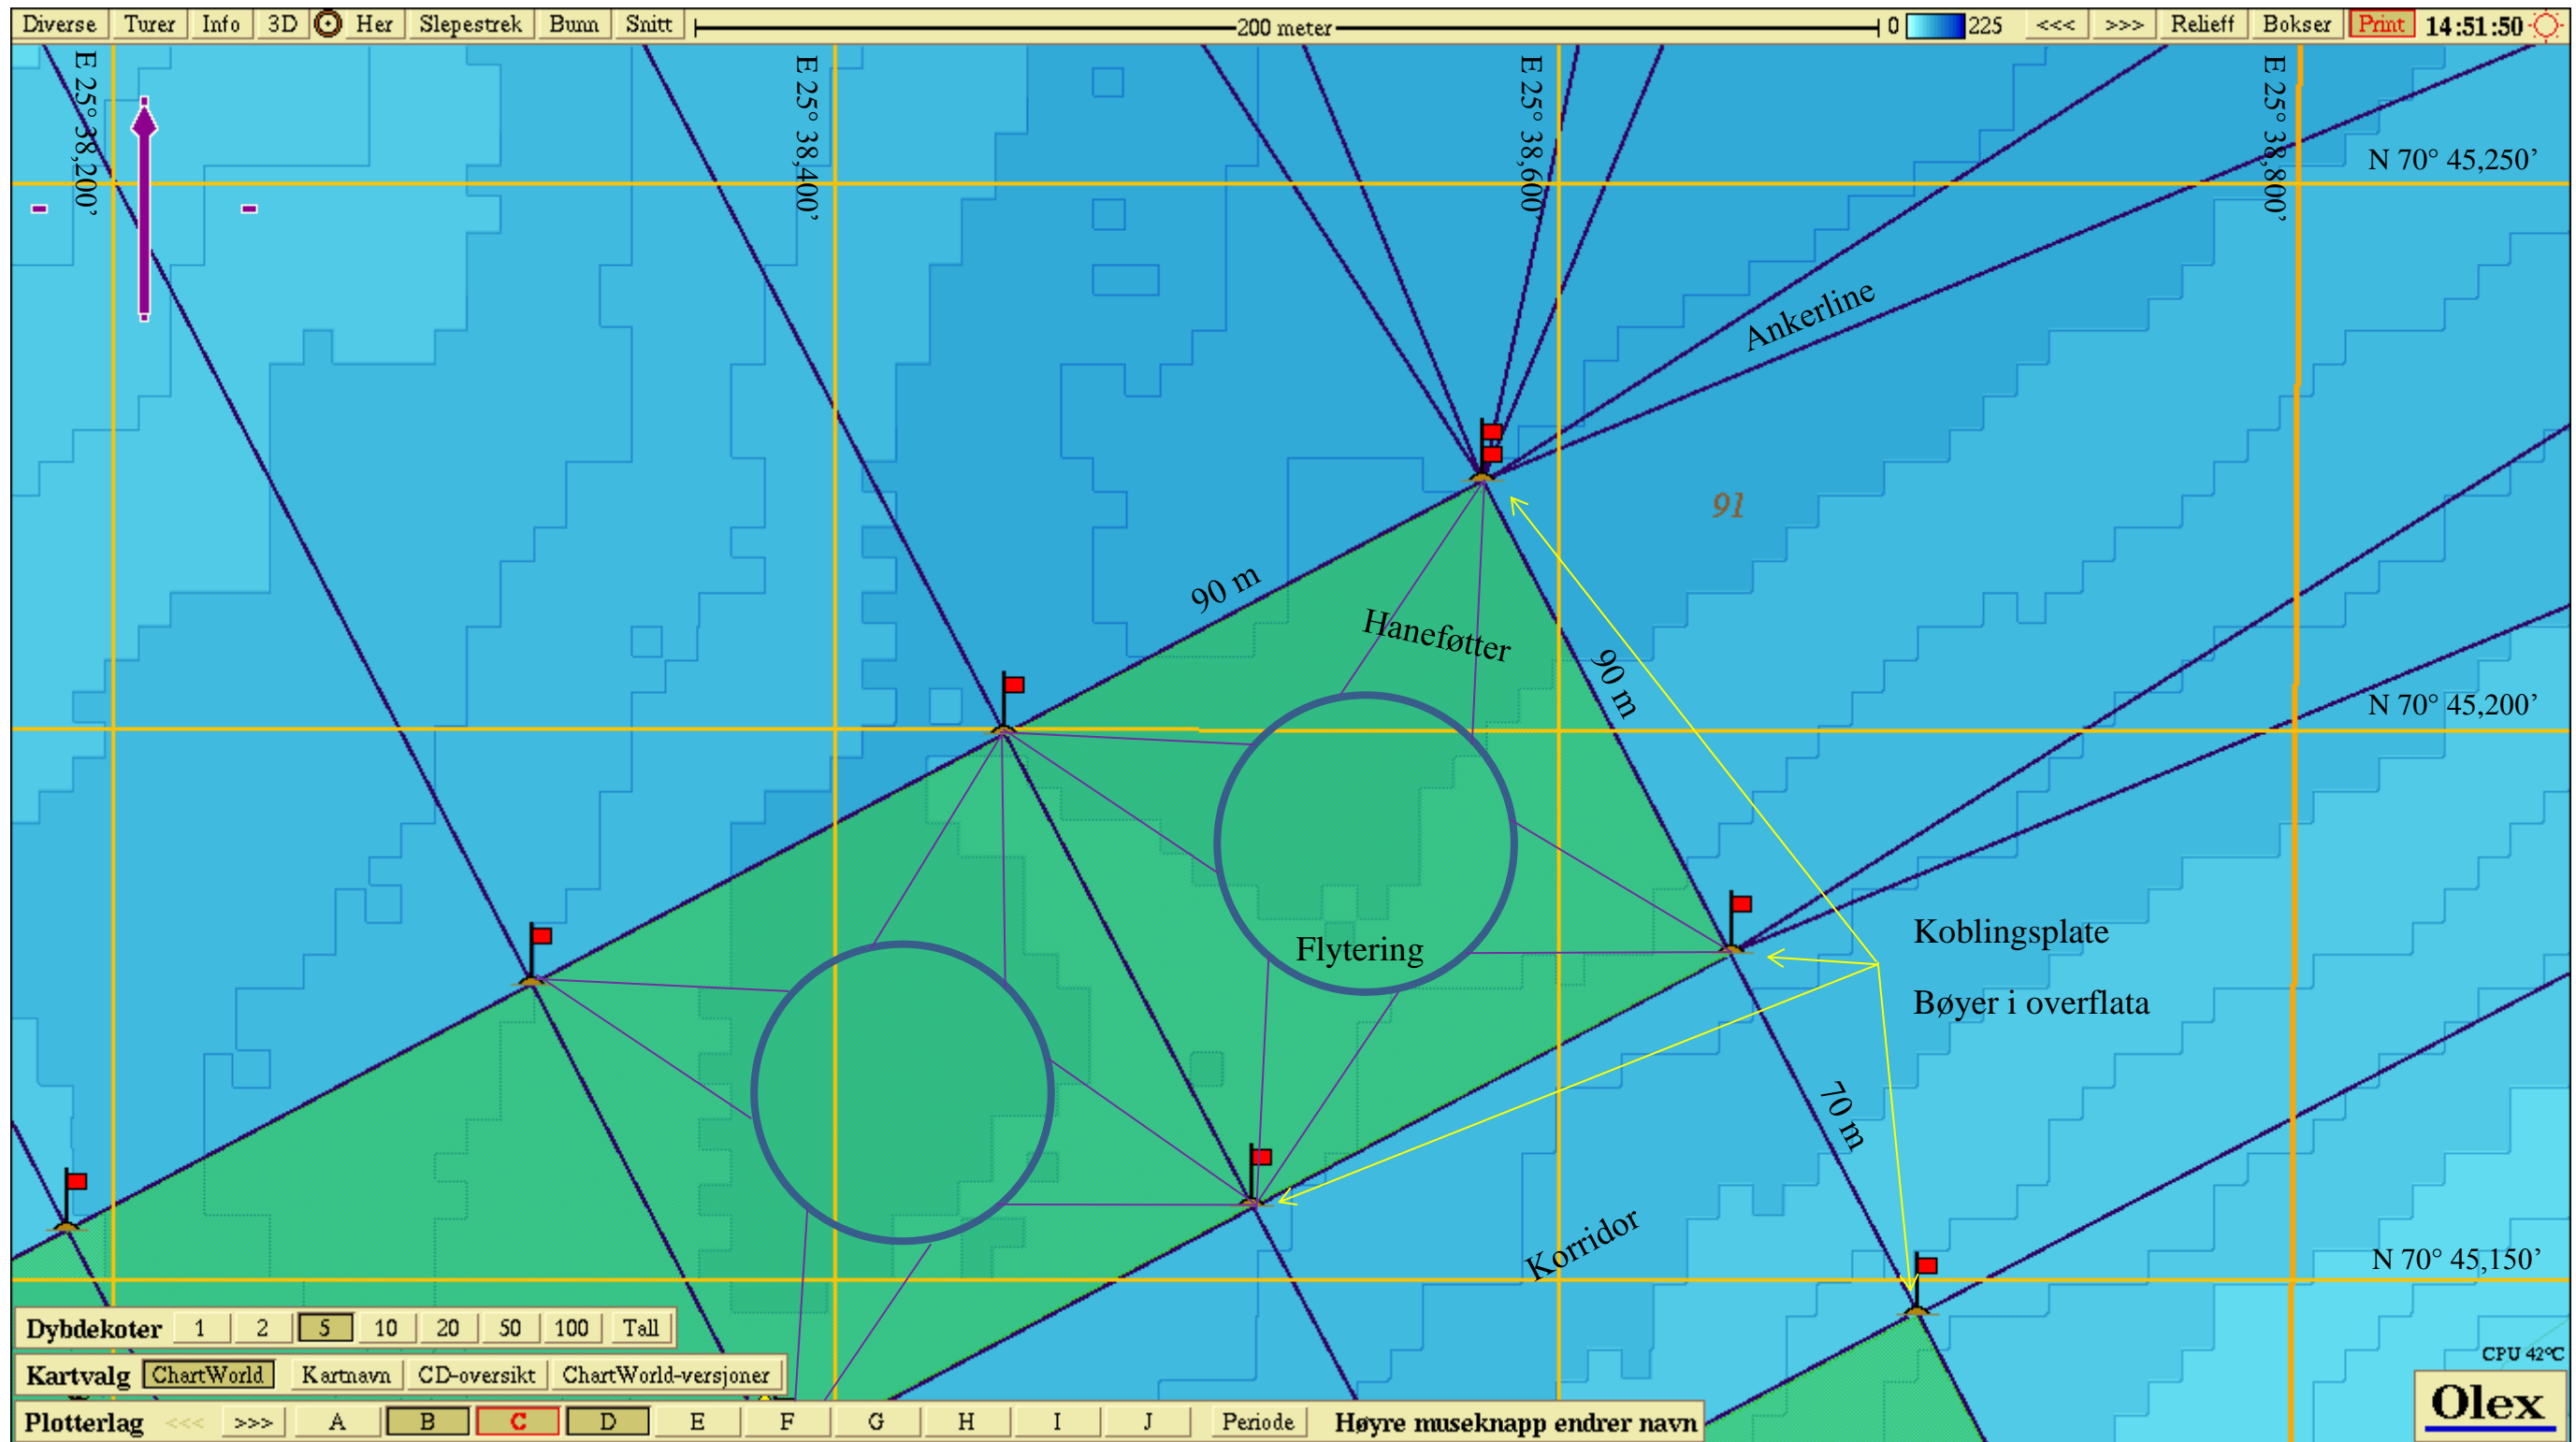

Fortøyningsramme plasseres på 8 m dyp.

Bøyer i rammehjørner utstyres med lys.

Målestokk 1 : 1200