


# UTSNITT AV ANLEGG JERNØYA

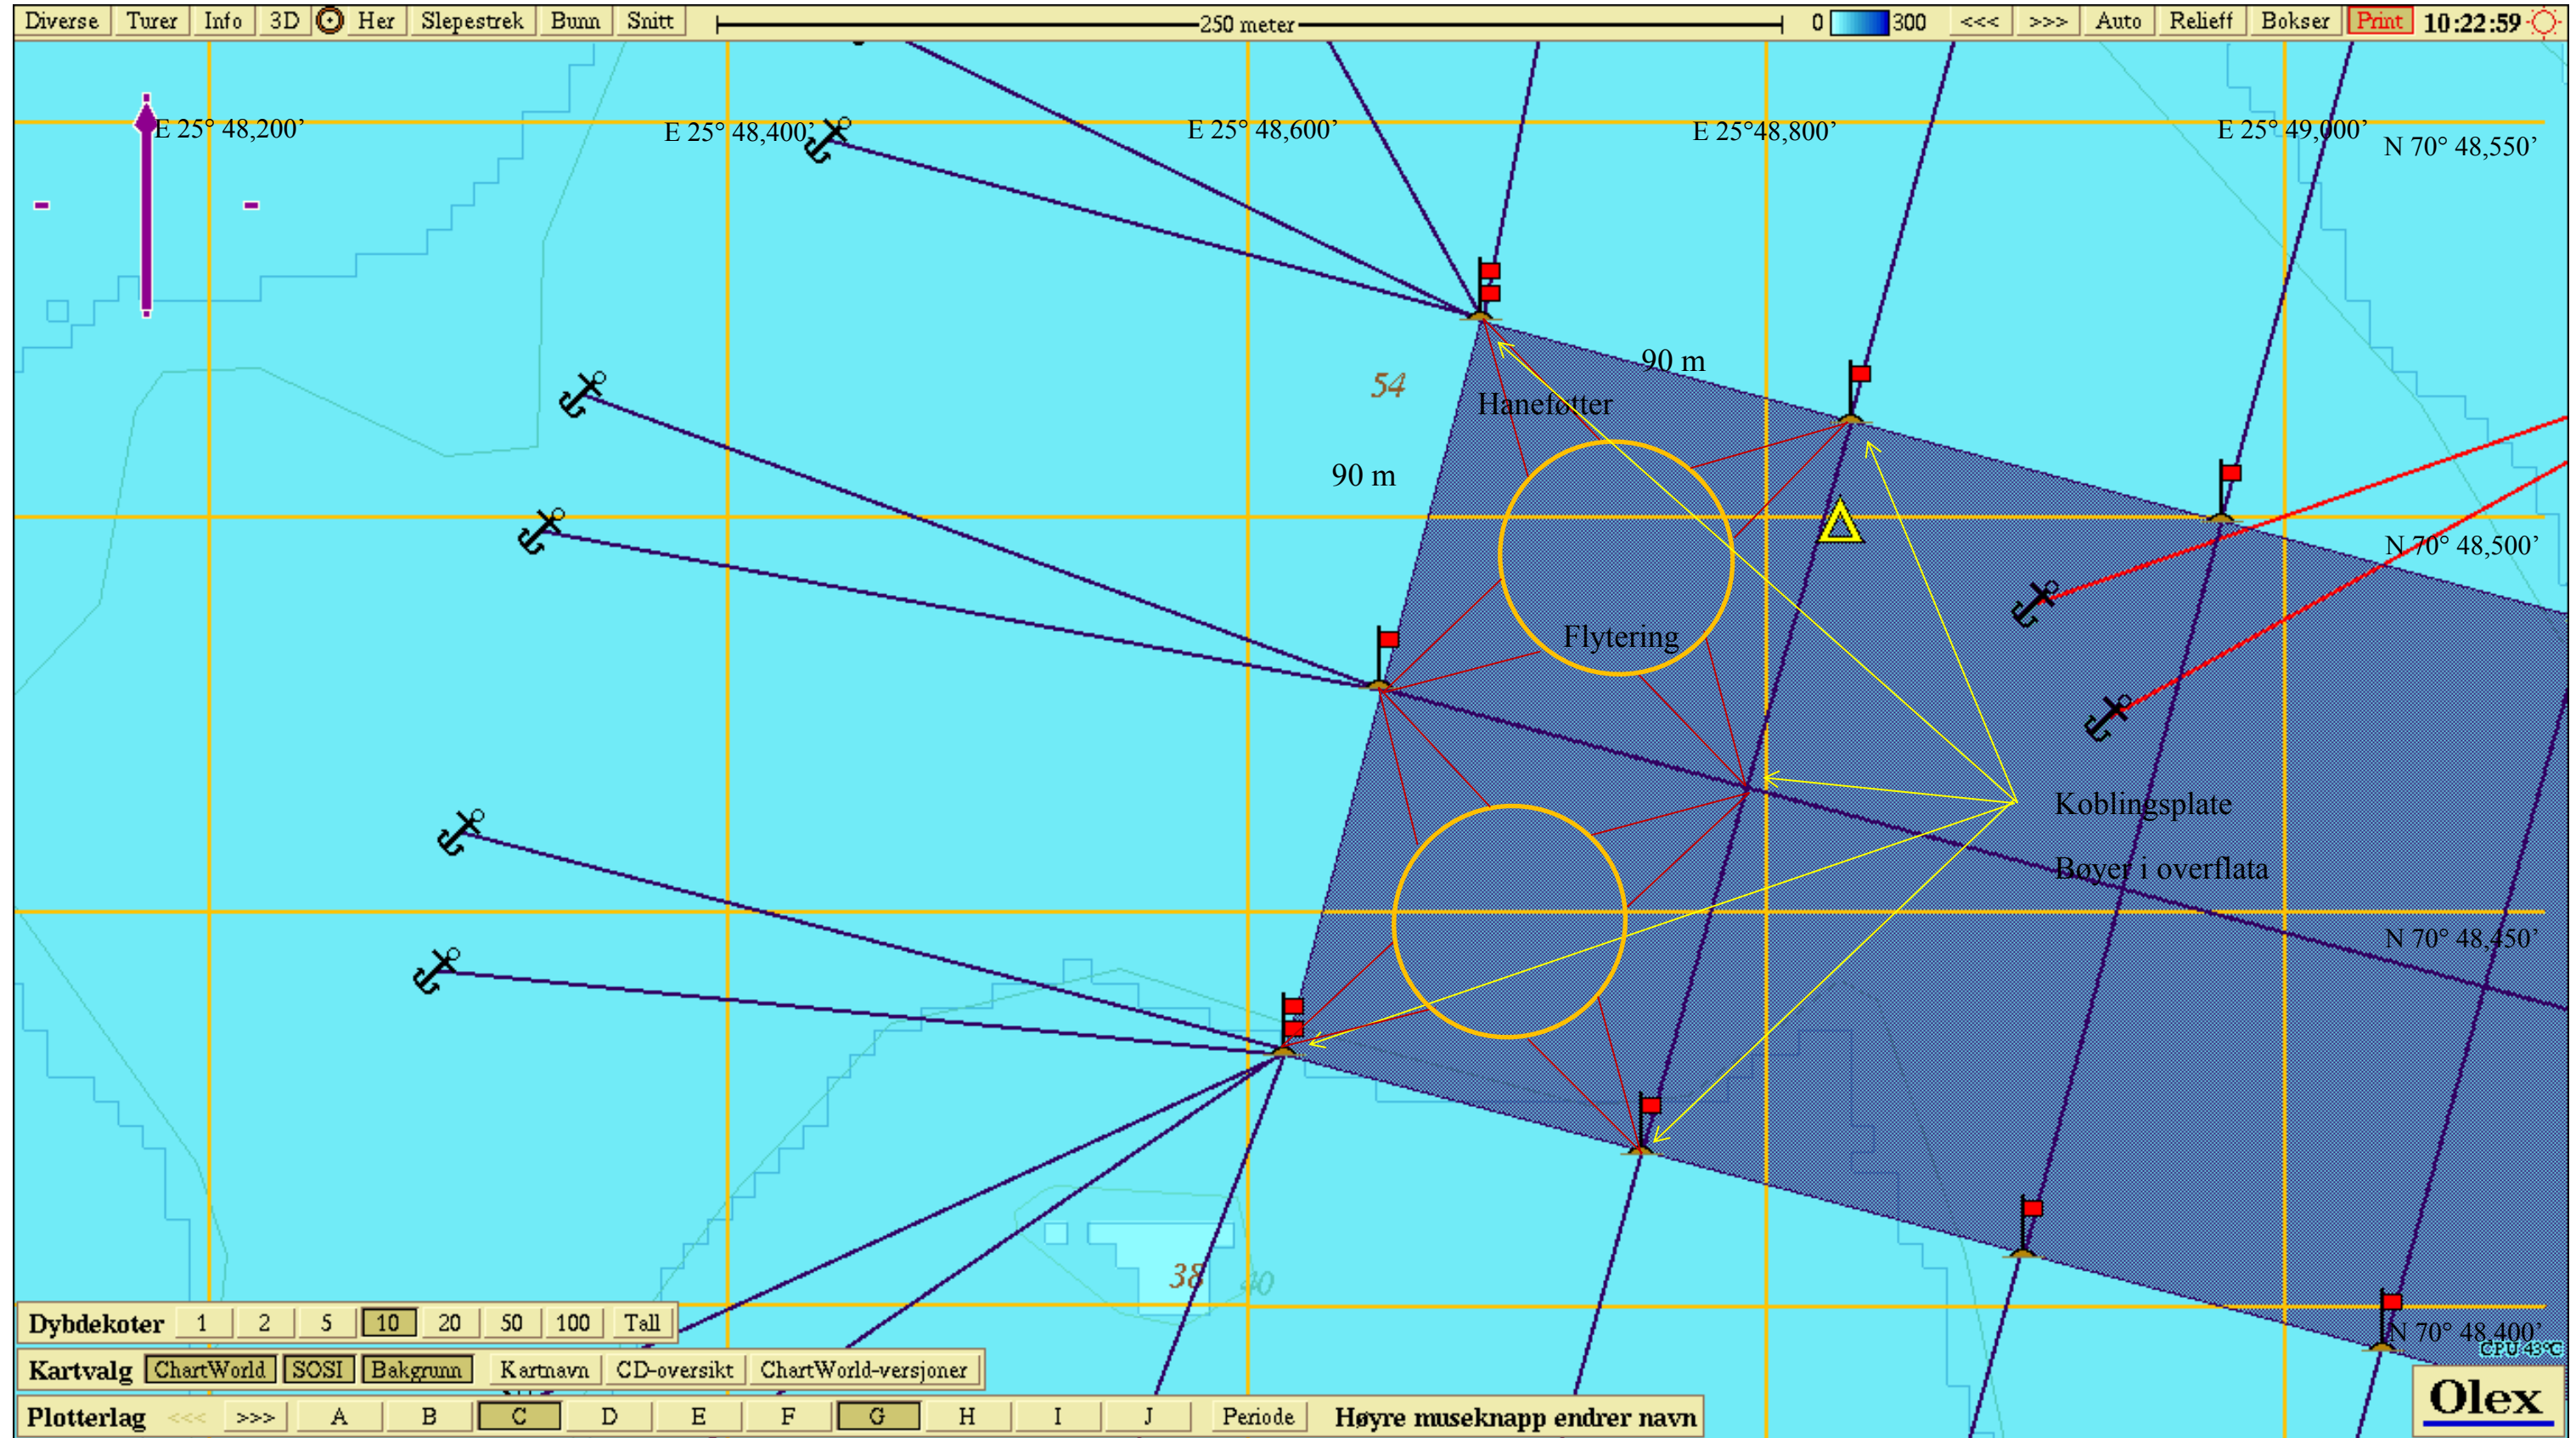

Fortøyningsramme plasseres på 8 m dyp.

Målestokk 1 : 1500

Bøyer i rammehjørner utstyres med lys.